



PIANTA PIANO TERRA

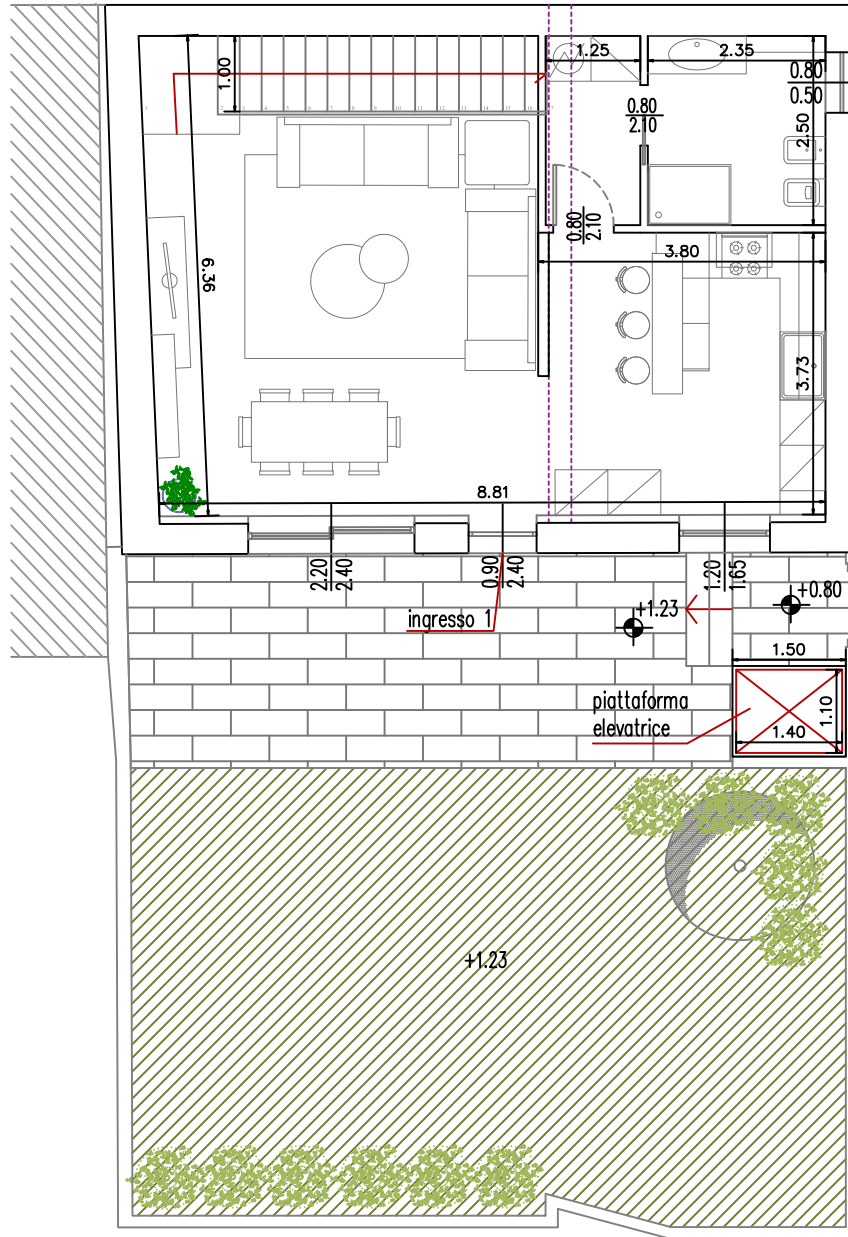

PIANTA PIANO PRIMO

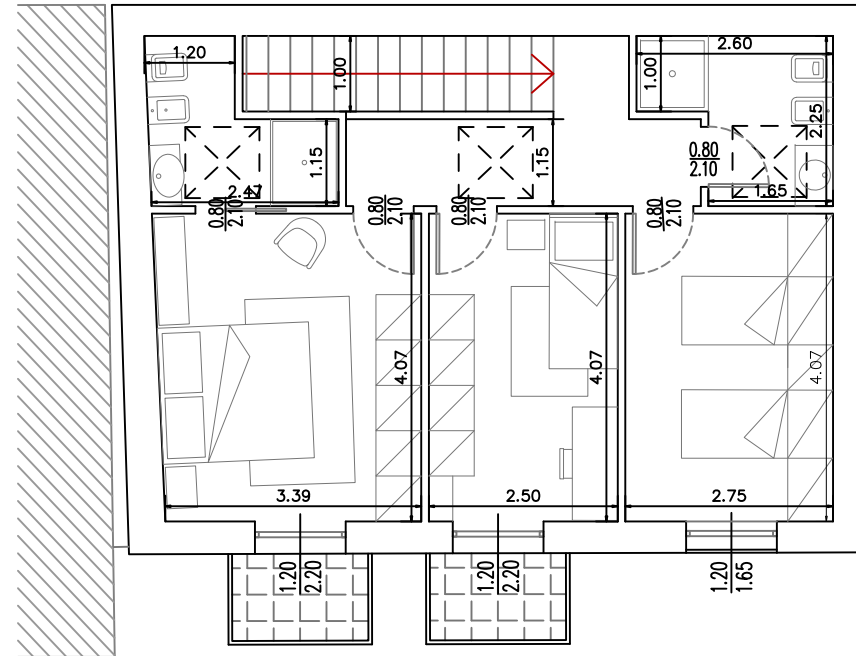

PIANTA VILLETTA
scala 1:100



PIANTA PIANO TERRA

Formato A3 - scala 1:100

